


ELEVAÇÃO 08  
ESCALA 1:50

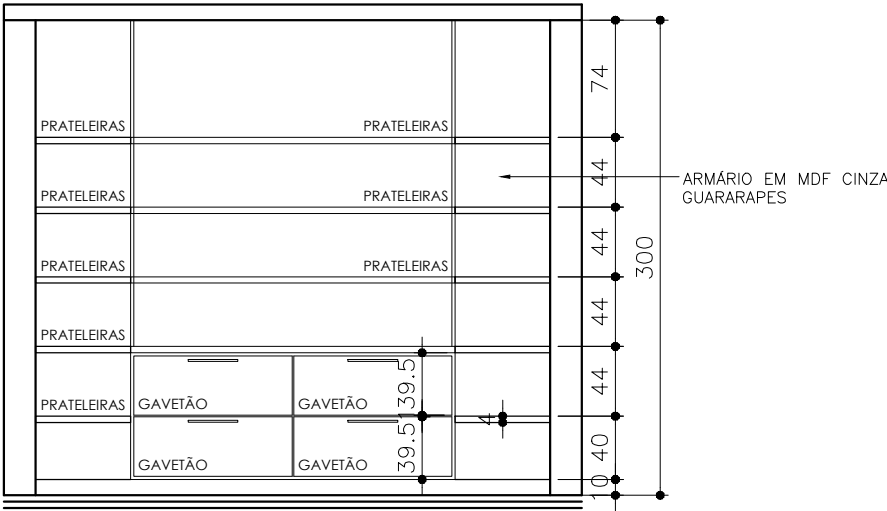

ELEVAÇÃO 09  
ESCALA 1:50



Thiago Salles  
**CIA DE ARQUITETURA**  
Construção Arquitetura Urbanismo e Design - EMAIL: projetoscia2@gmail.com

PROPRIETÁRIO:  
APERAM

OBJETO:  
ESCRITÓRIO-LABORATÓRIO

PROJETO:  
ARQUITETURA DE INTERIORES

ETAPA:  
DETALHAMENTO

ESCALA:  
1/50

DATA:  
NOV./2022

FORMATO:  
A3

FOLHA:  
08

OBSERVAÇÕES:  
-DÚVIDAS, CONSULTAR O RESPONSÁVEL TÉCNICO TEL: (31) 3848-1287 OU (31) 8806-8816.  
-MEDIDAS DO PROJETO ESTÃO EM CM. AS MESMAS DEVERÃO SER CONFERIDAS NO LOCAL.  
-SE MEDIR OS DESENHOS, UTILIZAR O ESCALÍMETRO OU RÉGUA, PRIORIZE SEGUIR AS COTAS.  
-EM CASO DE INCOMPATIBILIDADE DE MEDIDAS, CONSULTAR O RESPONSÁVEL TÉCNICO.  
-ALTERAÇÕES ESTRUTURAIS (VIGAS E COLUNAS) E REMOÇÃO DE PAREDES É NECESSÁRIO A CONTRATAÇÃO DE UM ENGENHEIRO CIVIL COMO RESPONSÁVEL TÉCNICO.  
-DIREITOS AUTORAIS DOS PROJETOS RESERVADOS PELA L.F.5988 DE 14/12/1973.